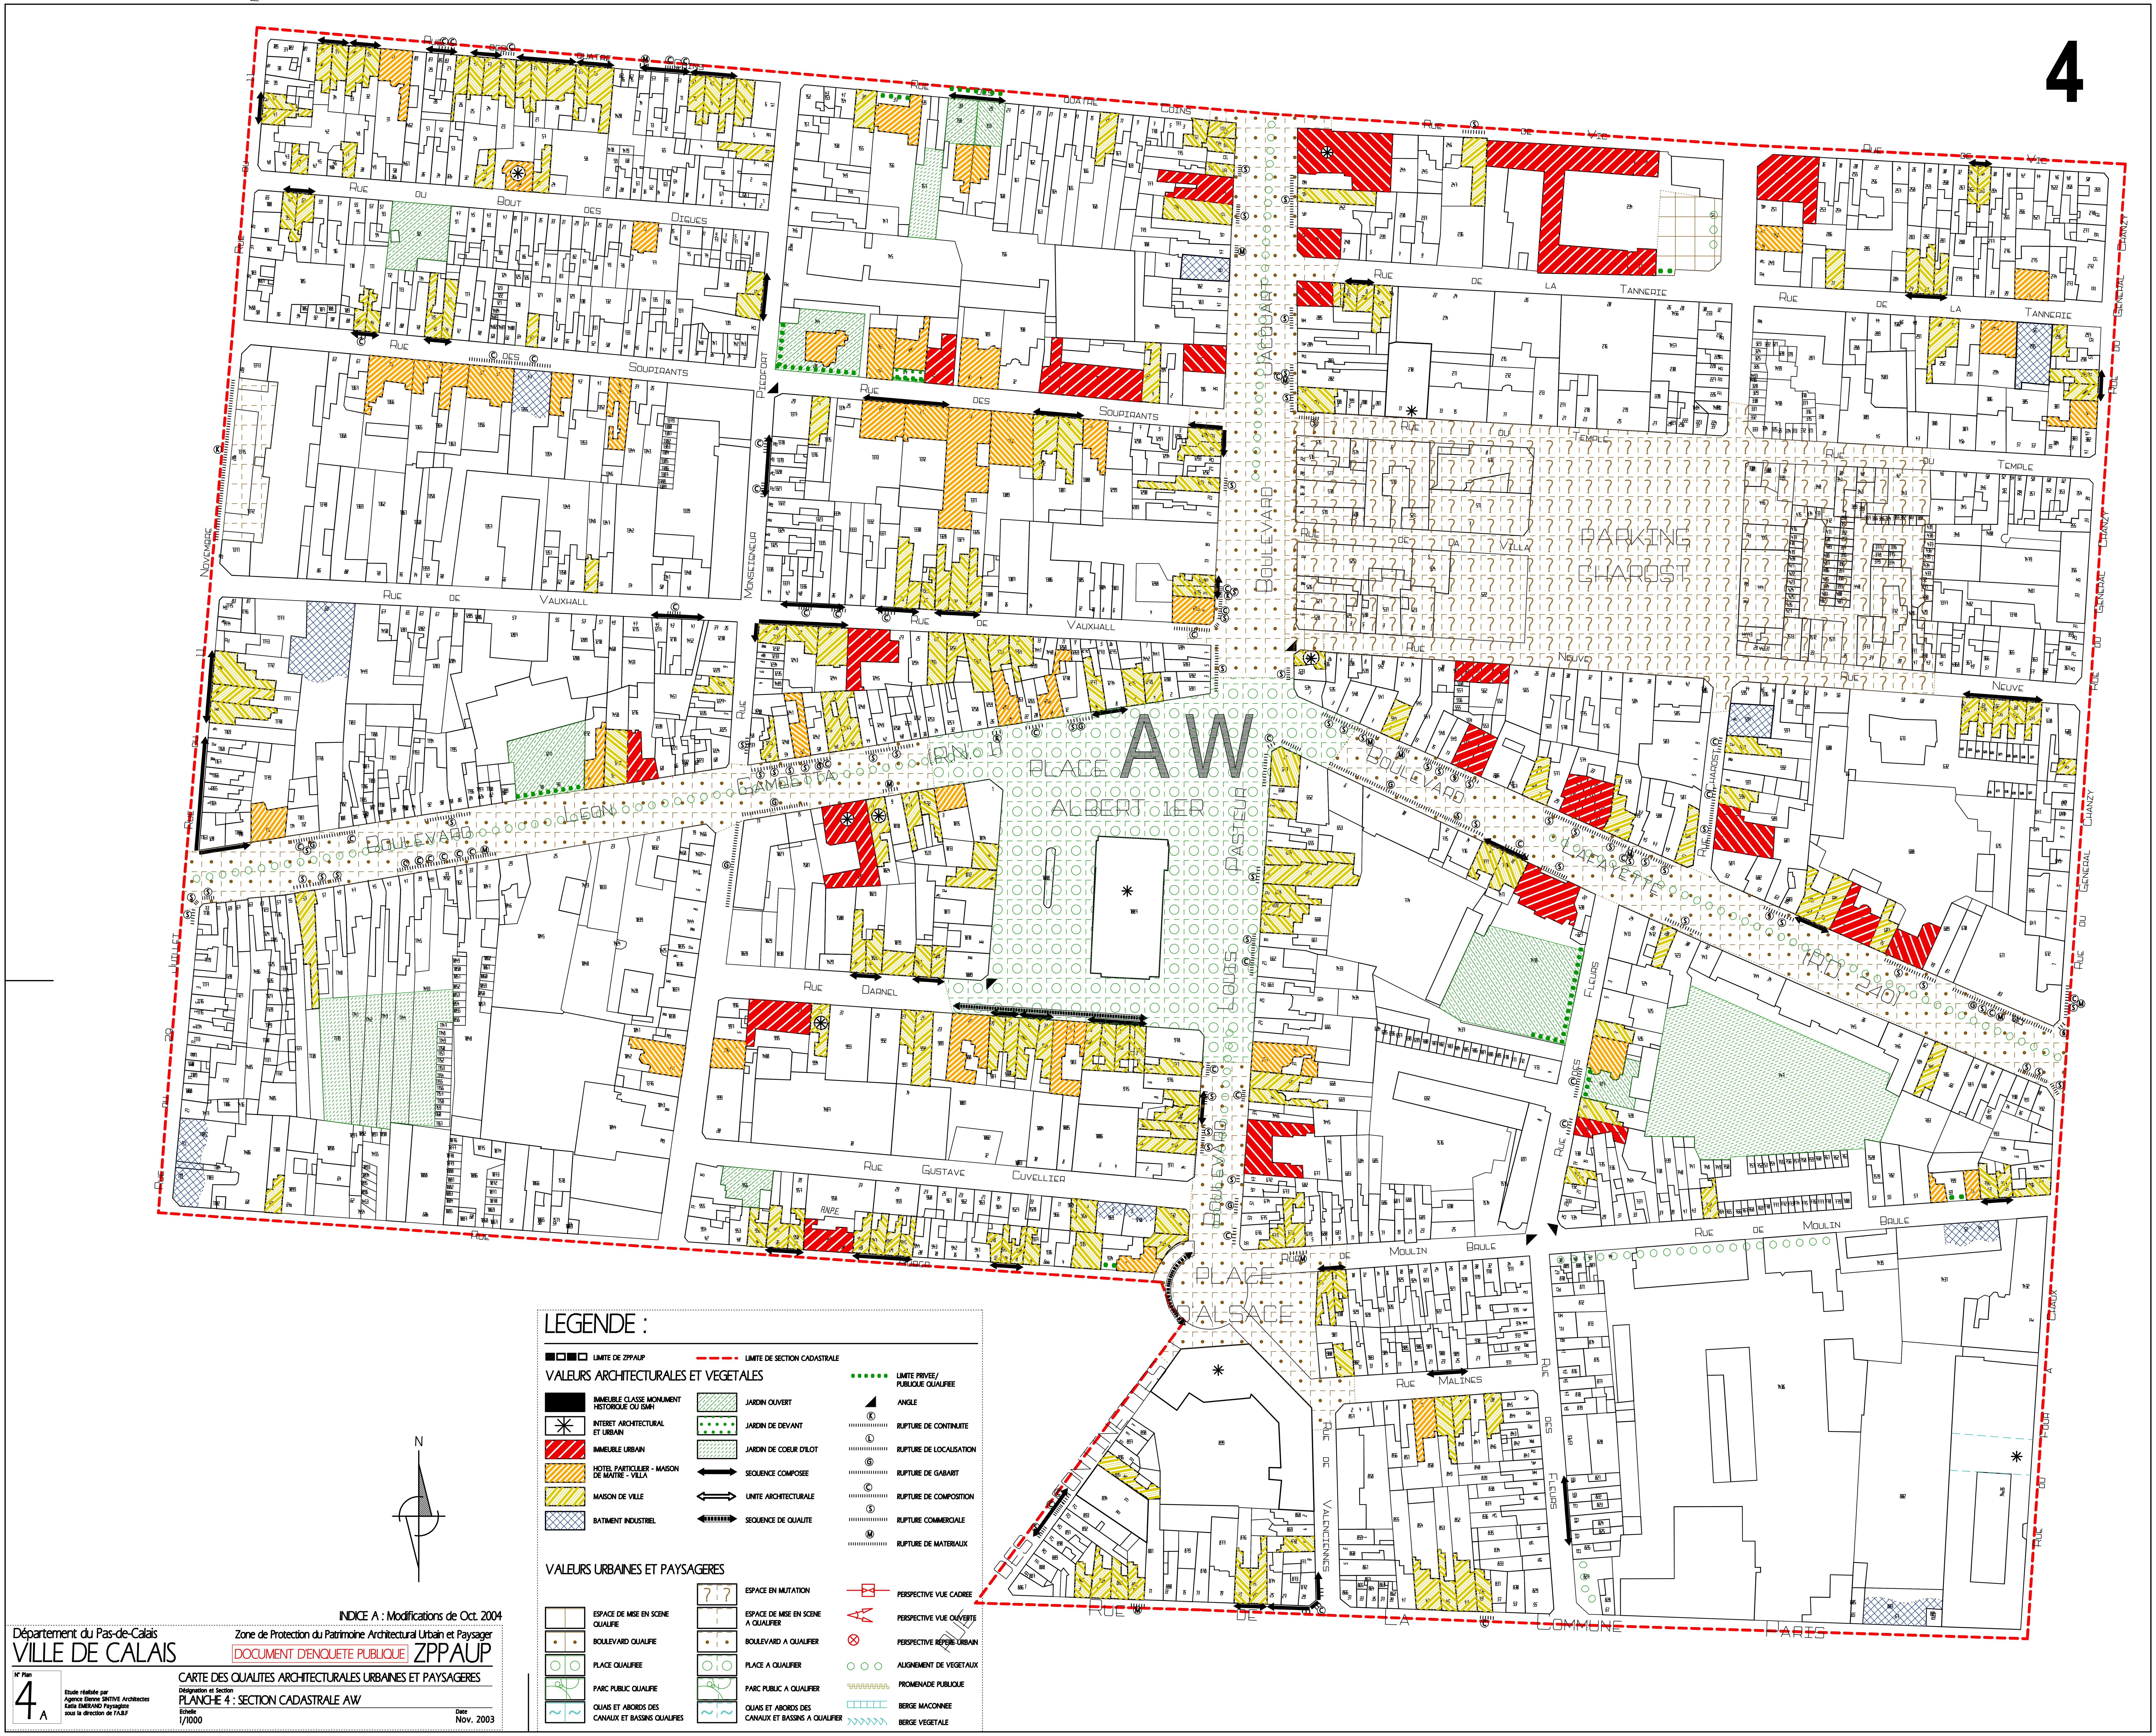
4
Rue des Quatre Coins
Rue du Bout des Digues
Rue des Soupirants
Rue de Vauxhall
Rue Piedfort
Rue Monseigneur
Rue du 29 Juillet
Rue du 11 Novembre
Boulevard Léon Gambetta (R.N. 1)
Place Albert 1er
AW
Boulevard Jacquard
Boulevard Louis Pasteur
Rue de Vic
Rue de la Tannerie
Rue du Temple
Rue de la Villa
Parking Charost
Rue Neuve
Rue Charost
Boulevard Lafayette (R.D. 240)
Rue du Général Chanzy
Rue Darnel
Rue Gustave Cuvellier
A.N.P.E.
Rue Auber
Place d'Alsace
Rue du Moulin Brulé
Rue de Malines
Rue des Fleurs
Rue de Valenciennes
Rue des Communes
Rue de la Commune de Paris
Rue du Four à Chaux
N
LEGENDE :
LIMITE DE ZPPAUP
LIMITE DE SECTION CADASTRALE
VALEURS ARCHITECTURALES ET VEGETALES
IMMEUBLE CLASSE MONUMENT HISTORIQUE OU ISMH
INTERET ARCHITECTURAL ET URBAIN
IMMEUBLE URBAIN
HOTEL PARTICULIER - MAISON DE MAITRE - VILLA
MAISON DE VILLE
BATIMENT INDUSTRIEL
JARDIN OUVERT
JARDIN DE DEVANT
JARDIN DE COEUR D'ILOT
SEQUENCE COMPOSEE
UNITE ARCHITECTURALE
SEQUENCE DE QUALITE
LIMITE PRIVEE/ PUBLIQUE QUALIFIEE
ANGLE
RUPTURE DE CONTINUITE
RUPTURE DE LOCALISATION
RUPTURE DE GABARIT
RUPTURE DE COMPOSITION
RUPTURE COMMERCIALE
RUPTURE DE MATERIAUX
VALEURS URBAINES ET PAYSAGERES
ESPACE EN MUTATION
ESPACE DE MISE EN SCENE QUALIFIE
ESPACE DE MISE EN SCENE A QUALIFIER
BOULEVARD QUALIFIE
BOULEVARD A QUALIFIER
PLACE QUALIFIEE
PLACE A QUALIFIER
PARC PUBLIC QUALIFIE
PARC PUBLIC A QUALIFIER
QUAIS ET ABORDS DES CANAUX ET BASSINS QUALIFIES
QUAIS ET ABORDS DES CANAUX ET BASSINS A QUALIFIER
PERSPECTIVE VUE CADREE
PERSPECTIVE VUE OUVERTE
PERSPECTIVE REPERE URBAIN
ALIGNEMENT DE VEGETAUX
PROMENADE PUBLIQUE
BERGE MACONNEE
BERGE VEGETALE
INDICE A : Modifications de Oct. 2004
Département du Pas-de-Calais
VILLE DE CALAIS
Zone de Protection du Patrimoine Architectural Urbain et Paysager
DOCUMENT D'ENQUETE PUBLIQUE
ZPPAUP
N° Plan
4 A
Etude réalisée par Agence Elenne SINTIVE Architectes Katia EMERAND Paysagiste sous la direction de l'A.B.F
CARTE DES QUALITES ARCHITECTURALES URBAINES ET PAYSAGERES
Désignation et Section
PLANCHE 4 : SECTION CADASTRALE AW
Echelle
1/1000
Date
Nov. 2003